


VILACLEMANCE

BYT B1 (OB)

PODLAŽÍ 1 NP
DISPOZICE 4 + KK

01	OBÝVACÍ POKOJ	43,1 m ²
02	POKOJ 1	15,6 m ²
03	POKOJ 2	14,9 m ²
04	POKOJ 3	13,2 m ²
05	KOUPELNA 1	7,2 m ²
06	KOUPELNA 2	4,9 m ²
07	WC	2,3 m ²
08	ÚKLIDOVÁ MÍSTNOST	3,0 m ²
09	CHODBA	17,1 m ²

UŽITNÁ PLOCHA BYTU	121,4 m ²
PLOCHA BYTU (NOZ)	127,7 m ²
10 PŘEDZAHŘÁDKA	410,5 m ²

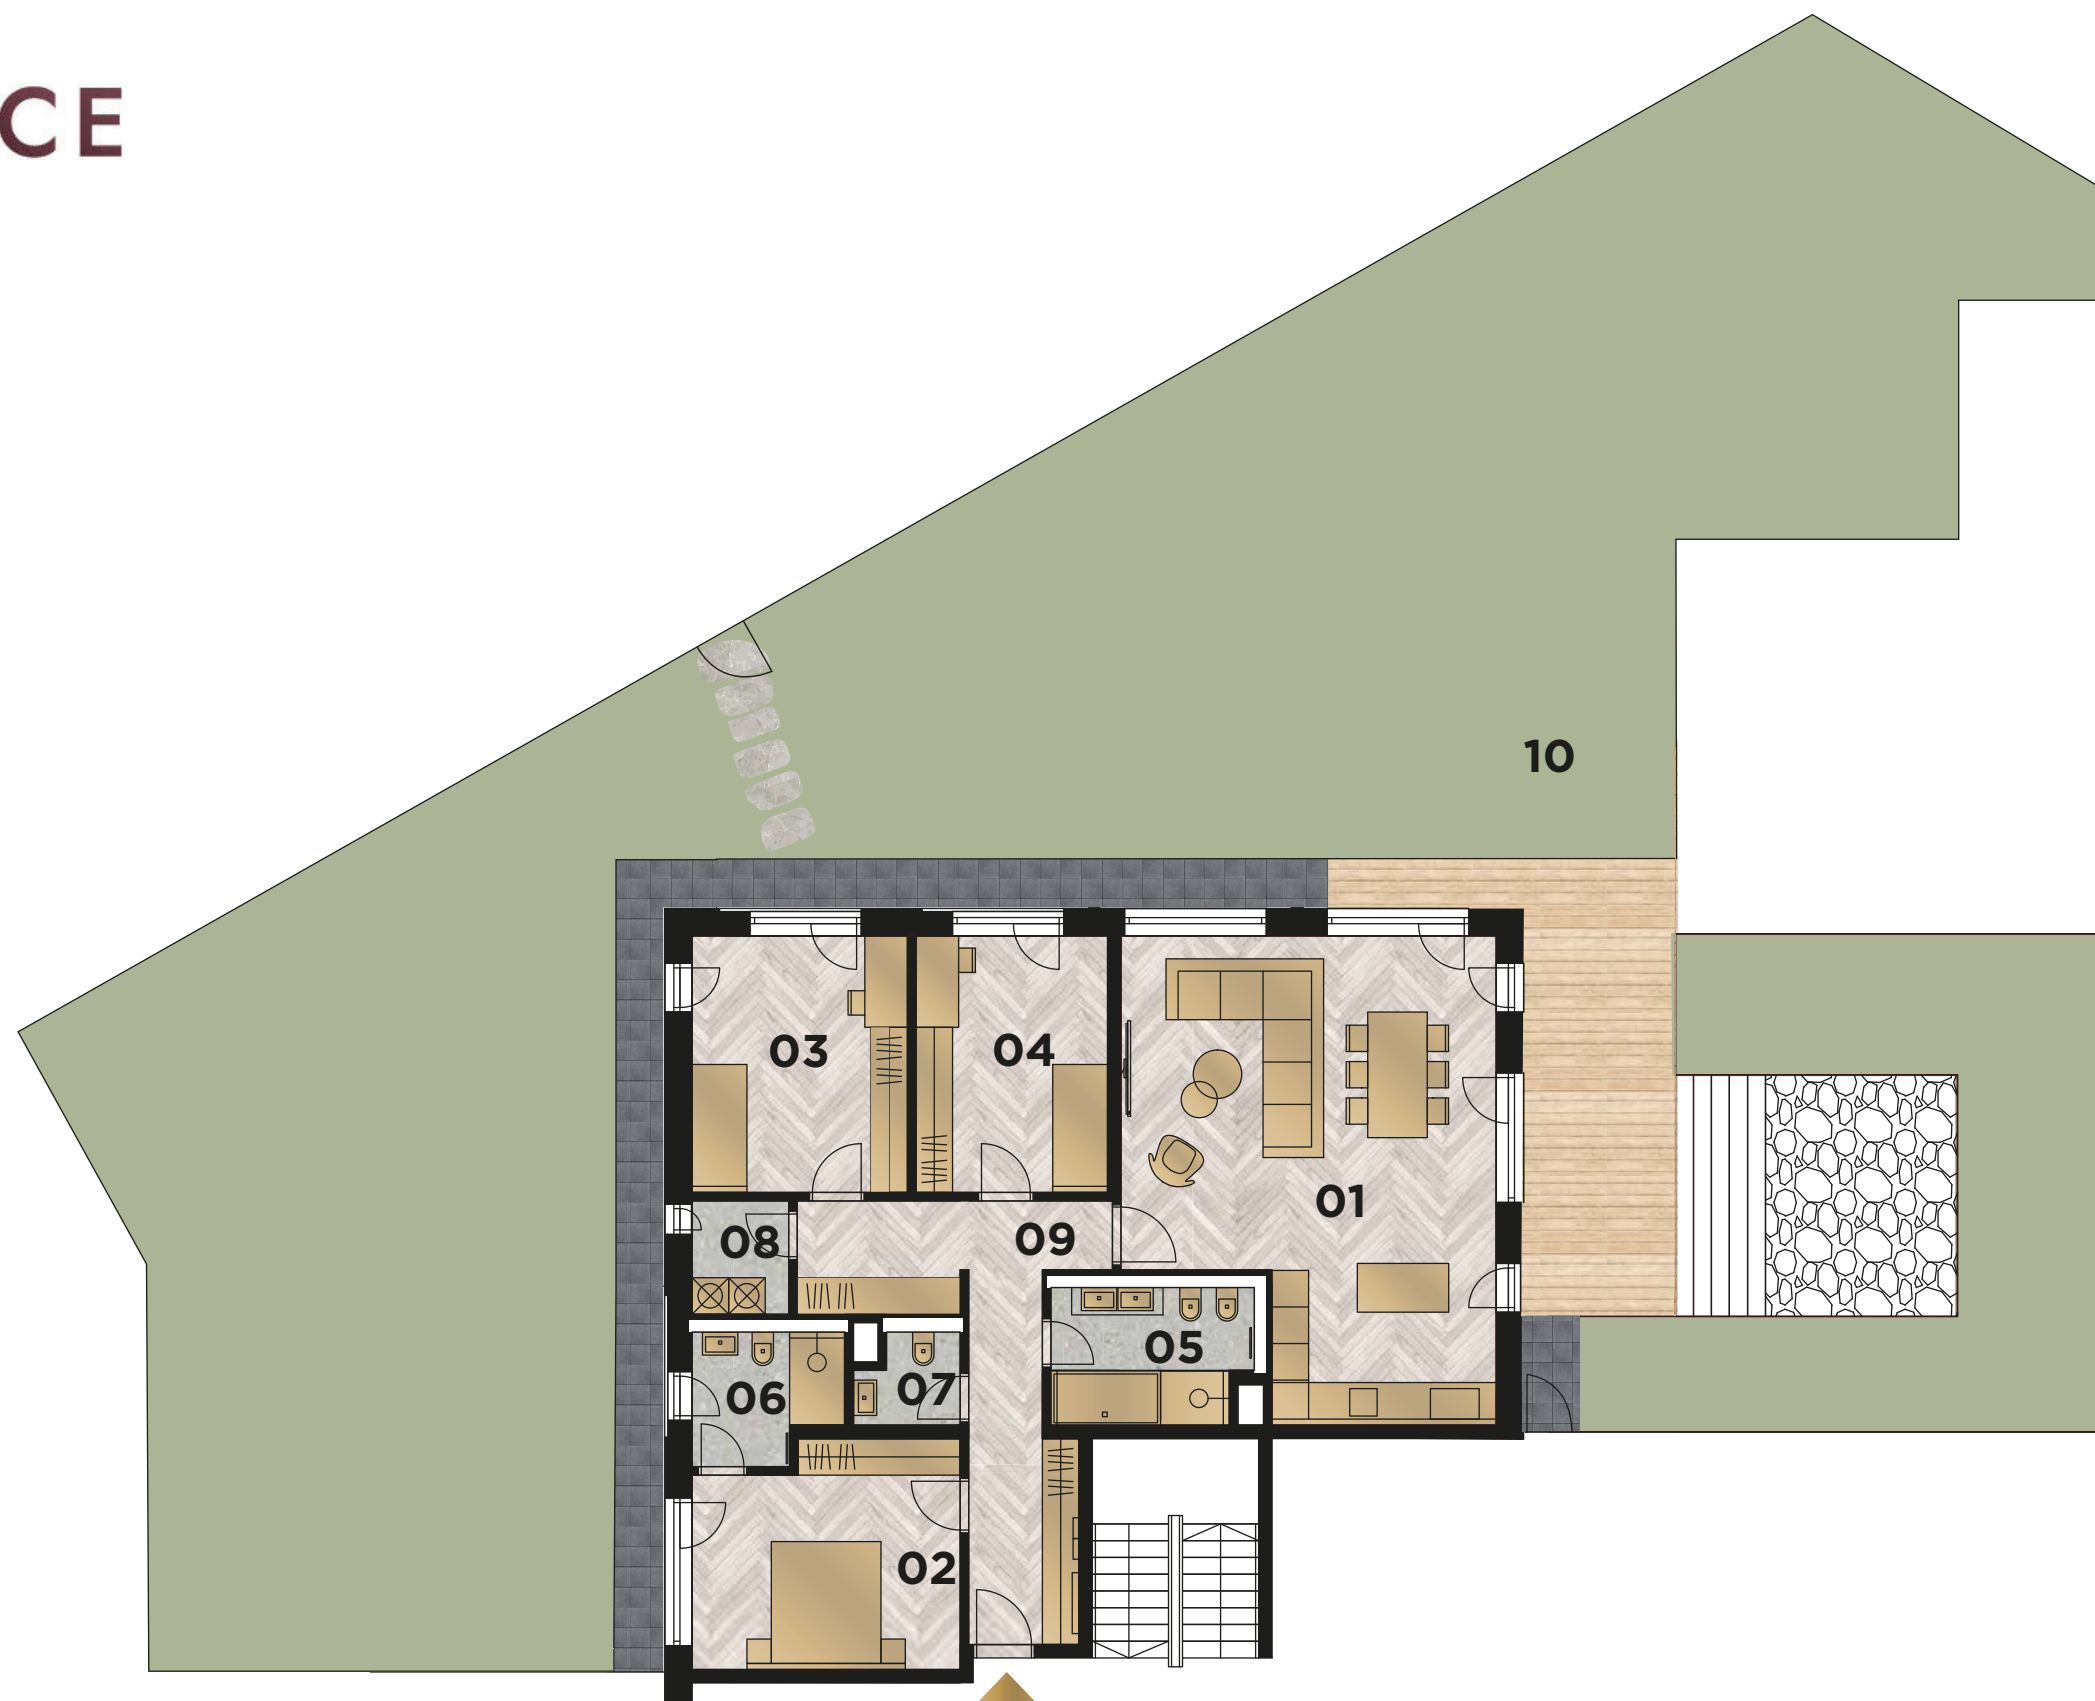


www.vila-clemance.cz

Výhradní prodejce:

**LEXXUS
NORTON**

Developer:

OPBH DEVELOPMENT

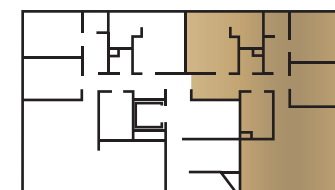

Poznámka: Celková plocha bytu je včetně ploch příček a vnitřních nosných stěn dle vládního nařízení č. 366/2013 Sb. Vyobrazené zařízení v půdorysu (nábytek, kuchyňská linka, elektrické spotřebiče, atd.) není součástí dodávky. Rozsah dodávky, specifikace konstrukcí, povrchové úpravy a vybavení jsou specifikovány ve standardním provedení, které je přílohou Smlouvy o budoucí kupní smlouvě. Vizualizace mají pouze ilustrativní charakter.